

ΕΦΗΜΕΡΙΣ ΤΗΣ ΚΥΒΕΡΝΗΣΕΩΣ

ΤΗΣ ΕΛΛΗΝΙΚΗΣ ΔΗΜΟΚΡΑΤΙΑΣ

ΤΕΥΧΟΣ ΔΕΥΤΕΡΟ Αρ. Φύλλου 804

6 Οκτωβρίου 1993

ΠΕΡΙΕΧΟΜΕΝΑ

ΥΠΟΥΡΓΙΚΕΣ ΑΠΟΦΑΣΕΙΣ ΚΑΙ ΕΓΚΡΙΣΕΙΣ

ΥΠΟΥΡΓΙΚΕΣ ΑΠΟΦΑΣΕΙΣ & ΕΓΚΡΙΣΕΙΣ

Αριθ. ΥΠΠΟ/ΑΡΧ/Α1/Φ25/45298/2022 (1)

Περιοχή αρχαιολογικού χώρου Σταυρωμένου (περιοχή κοινοτήτων Χαμαλευρίου και Παγκαλοχωρίου Ν. Ρεθύμνης νήσου Κρήτης): Καθορισμός ζωνών προστασίας Α και Β και καθισμός χρήσεων γης στη Ζώνη Α. - Κήρυξη ζώνης προστασίας αιγιαλού και παραλίας, καθώς και της προ αυτής θαλάσσιας έκτασης.

Η ΥΠΟΥΡΓΟΣ ΠΟΛΙΤΙΣΜΟΥ

Έχοντας υπόψη:

1. Τις διατάξεις του Ν. 1558/85 (ΦΕΚ 137/τ.Α'/26.7.85) «Κυβέρνηση και Κυβερνητικά Όργανα».

2. Την ΥΠΠΟ/ΓΝΟΣ/49610/28.11.90 Κ.Υ.Α. (ΦΕΚ 743/τ.Β'/29.11.90) «Εξαίρεση από τον περιορισμό των τριών υπογραφών».

3. Τις διατάξεις του Κ.Ν. 5351/32 «Περί Αρχαιοτήτων».

4. Την αριθμ. 21020/10.8.67 Υ.Α. (ΦΕΚ 527/τ.Β'/24.8.67), με την οποία κηρύχθηκε ο αρχαιολογικός χώρος Σταυρωμένου.

5. Το Ν. 1892/90 (ΦΕΚ 101/τ.Α'/31.7.90), κεφάλαιο ΙΔ', άρθρο 91, «Ρυθμίσεις αρμοδιότητας του Υπουργείου Πολιτισμού».

6. Την ομόφωνη γνωμοδότηση του Κεντρικού Αρχαιολογικού Συμβουλίου, όπως διατυπώθηκε στην αριθ. 10/16.3.93 πράξη του, αποφασίζουμε:

Για την αποτελεσματικότερη προστασία και ανάδειξη του σημαντικότατου αρχαιολογικού χώρου Σταυρωμένου και της φυσιογνωμίας του, καθορίζονται στο σύνολο της ελεγχόμενης από πλευράς αρχαιολογικού νόμου περιοχής (όπου περιλαμβάνονται αρχαιότητες διαφόρων περιόδων, με κυριότερες στην μεν παραλιακή περιοχή τα εκτεταμένα αρχαία οικοδομικά λείψανα ελληνορωμαϊκής πόλης αγνώστου ονόματος και, στα βαθύτερα στρώματα, τα λείψανα μινωϊκού οικισμού, στους δε Νότια του οικισμού λόφους αρχαιότητες χρονολογούμενες από τα μινωϊκά έως και τα ρωμαϊκά χρόνια) ζώνες προστασίας Α και Β ως εξής:

Ι. Ζώνη Α

Καθορίζεται ως αδόμητη Ζώνη Α απόλυτης προστασίας του αρχαιολογικού χώρου Σταυρωμένου η περιοχή, η οποία σημειώνεται στο απόσπασμα χάρτη Γ.Υ.Σ. 1:5.000, που συνοδεύει την παρούσα απόφαση, υπό δύο τμήματα (Αα και Αβ), Βόρεια και Νότια του υφισταμένου οικισμού αντίστοιχα, περικλειόμενα από τη γραμμή, που ενώνει τα σημεία 1-2-3-4-5-6-7-ακτογραμμή-1 και 8-9-10-11-12-13-14-15-16-17-8 αντίστοιχα.

Αναλυτική περιγραφή των οριζόμενων στο χάρτη σημείων της Ζώνης Α, όπως και της Ζώνης Β, που ακολουθεί, συνοδεύει το πρωτότυπο του δημοσιευόμενου αποσπάσματος, που υπάρχει θεωρημένο στην Υπηρεσία μας. Οι συντεταγμένες των αντίστοιχων σημείων δηλώνονται σε χωριστό φύλλο, που επίσης συνοδεύει την παρούσα απόφαση. Σημειώνουμε ότι οι συντεταγμένες των σημείων του ορίου της Ζώνης Β, που είναι κοινό με το προς Ν. όριο του υφισταμένου οικισμού, έχουν προέλθει από ψηφιοποίηση στο διάγραμμα 1:5.000 του ορίου του οικισμού, όπως αυτός σημειώνεται στο σχετικό απόσπασμα χάρτη, που έχει δημοσιευθεί στα ΦΕΚ 720/τ.Δ'/31.7.87 και 394/τ.Δ'/16.6.89 (Ζ.Ο.Ε. περιοχών Ν. Ρεθύμνης).

Στην παραπάνω οριοθετούμενη Ζώνη Α απόλυτης προστασίας του κυρίως Αρχαιολογικού Χώρου, καθορίζονται οι εξής χρήσεις γης: Απαγορεύονται οποιαδήποτε αλλοίωση του εδάφους, η δόμηση καθώς και οποιαδήποτε κατασκευή (π.χ. αποθήκες, θερμοκήπια κ.λπ.) για την οποία απαιτείται ή δεν απαιτείται άδεια της αρμόδιας πολεοδομικής αρχής. Υφιστάμενα μέχρι την ημερομηνία δημοσίευσης της παρούσας απόφασης θερμοκήπια δεν θα ανανεώνονται. Επιτρέπονται μόνο οι ανοιχτές, με αβαθή άροση, καλλιέργειες και τα απλά (με δίκτυο) επιφανειακά έργα άρδευσης. Οι προαναφερόμενες δραστηριότητες επιτρέπονται μόνο εφόσον έχουν την προηγούμενη έγκριση και την επίβλεψη της αρμόδιας ΚΕ' Εφορείας Προϊστ. και Κλασ. Αρχ/των.

II. Για την προστασία των ορατών κατά μήκος της παραλίας αρχαίων οικοδομικών λειψάνων, που επεκτείνονται και στη θάλασσα, κηρύσσεται ως ζώνη απόλυτης προστασίας όλη η έκταση αιγιαλού και παραλίας του αρχαιολογικού χώρου Σταυρωμένου από το σημείο Χ στα Δυτικά έως το σημείο Ψ στα Ανατολικά, όπως τα σημεία Χ και Ψ σημειώνονται στο συνημμένο απόσπασμα χάρτη, καθώς και η προ αυτής θαλάσσια περιοχή σε βάθος 300 μ. από την ακτογραμμή. Εντός της παραλιακής και θαλάσσιας αυτής ζώνης προστασίας απαγορεύονται, για λόγους προστασίας των αρχαιοτήτων, οποιοδήποτε έργο χερσαίο ή ενάλιο (λιμενικά, εκσκαφές, διαμορφώσεις κ.λπ.), καθώς και οι καταδύσεις, χωρίς την προηγούμενη έγκριση της Υπηρεσίας μας.

III. Ζώνη Β.

Καθορίζεται ως Ζώνη Β προστασίας του αρχαιολογικού χώρου Σταυρωμένου η περιοχή, η οποία σημειώνεται στο απόσπασμα χάρτη Γ.Υ.Σ. 1:5.000, που συνοδεύει την παρούσα απόφαση, υπό τέσσερα (4) τμήματα (Βα, Ββ, Βγ και Βδ), περικλειόμενα από τη γραμμή, που ενώνει τα σημεία 7-6-18-19-20-21-ακτογραμμή-7, 9-10-28-27-26-25-24-23-22-9, 10-11-12-13-14-15-36-35-34-33-32-31--30-29-10 και 8-17-16-15-37-38-39-40-41-42-43-44-45-8 αντίστοιχα.α.

Στη Ζώνη Β η Υπηρεσία μας θα επιτρέπει από πλευράς αρχαιολογικού νόμου τη δόμηση με ειδικούς όρους και περιορισμούς, οι οποίοι διατυπώνονται σε υπό έκδοση απόφασή μας, που θα προωθηθεί για θεσμοθέτηση στο συναρμόδιο Υπουργείο Περιβάλλοντος, Χωροταξίας και Δημοσίων Έργων. Στην ίδια αυτή απόφασή μας θα διατυπώνονται αναλυτικά οι θέσεις της Υπηρεσίας μας και για την υπόλοιπη έκταση της εκτός σχεδίου περιοχής του κηρυγμένου αρχαιολογικού χώρου Σταυρωμένου, η οποία περιβάλλει τον υφιστάμενο οικισμό Σταυρωμένου και σημειώνεται στο συνημμένο απόσπασμα χάρτη υπό έξι (6) διαφοροποιούμενα τμήματα, εξαιρούμενα από την καθοριζόμενη, με την παρούσα, Ζώνη Β και τους ειδικούς όρους και περιορισμούς της.

Σε κάθε περίπτωση, όμως, οποιαδήποτε δραστηριότητα στη Ζώνη Β και στην υπόλοιπη ελεγχόμενη από πλευράς αρχαιολογικού νόμου έκταση θα επιτρέπεται μόνο εφόσον έχει την προβλεπόμενη από τις σχετικές διατάξεις του Κ.Ν. 5351/32 «περί Αρχαιοτήτων» προηγούμενη έγκριση της Υπηρεσίας μας και την επίβλεψη της αρμόδιας ΚΕ' Εφορείας Προϊστ. και Κλασ. Αρχ/των.

IV. Ως προς τα αυθαίρετα κτίσματα, τα οποία εντός αρχαιολογικού χώρου ουδέποτε νομιμοποιούνται, αλλά υποχρεωτικά κατεδαφίζονται, κατά τις κείμενες διατάξεις (Κ.Ν. 5351/32 «περί Αρχαιοτήτων», άρθρα 50 και 52 - Ν. 1337/83, ΦΕΚ 33/τ.Α'/14.3.83 «Επέκταση των πολεοδομικών σχεδίων, οικιστική ανάπτυξη και σχετικές ρυθμίσεις», άρθρα 15 παράγραφος 2στ, 16 παράγραφος 2 και 17 παράγραφος 1), επιβάλλεται πάντοτε η άμεση κατεδάφισή τους. Είναι αυτονόητο ότι, επειδή η έγκριση ή μη της πρώτιστα κατά νόμο αρμόδιας για περιοχή Αρχαιολογικού Χώρου Υπηρεσίας μας χωρεί ανεξάρτητα και αυτοτελώς από οποιαδήποτε άλλη έγκριση συναρμόδιας αρχής, της οποίας και κατισχύει, κάθε συναρμόδια Υπηρεσία θα πρέπει, στα πλαίσια της αρμοδιότητας της δικαιοδοσίας της, να υλοποιεί με κάθε μέσο την εκ του νόμου επιβαλλόμενη, για την προστασία του παραπάνω οριοθετούμενου αρχαιολογικού χώρου Σταυρωμένου και της φυσιογνωμίας του, άμεση διακοπή εργασιών οποιουδήποτε μη επιτρεπόμενου έργου και την άμεση κατεδάφιση ή καθαίρεση οποιουδήποτε εντός αυτού κτίσματος ή κατασκευής, το οποίο δεν έχει την προηγούμενη έγκριση της αρμόδιας Υπηρεσίας μας.

Η απόφαση αυτή να δημοσιευθεί στην Εφημερίδα της Κυβερνήσεως.

Αθήνα, 9 Σεπτεμβρίου 1993

Η ΥΠΟΥΡΓΟΣ

ΘΕΟΔΩΡΑ ΜΠΑΚΟΓΙΑΝΝΗ

ΖΩΝΗ Αα

ΣΗΜΕΙΟ α.α.	ΔΙΑΓΡΑΜΜΑ 1:5000	Φ.Χ. 1:50.000	ΣΥΝ/ΝΗ Χ (Μ)	ΣΥΝ/ΝΗ Ψ (Μ)	ΑΠΟΣΤΑΣΗ ΜΕΤΑΞΥ ΣΗΜΕΙΩΝ ΣΗΜΕΙΑ	ΑΠΟΣΤΑΣΗ (Μ)
1	9513,2	ΠΕΡΑΜΑ	11195.6	14884.9	1–2	110.86
2	9513,2	ΠΕΡΑΜΑ	11287.1	14822.3	2–3	127.78
3	9513,2	ΠΕΡΑΜΑ	11402.2	14877.8	3–4	223.62
4	9513,2	ΠΕΡΑΜΑ	11613.4	14951.3	4–5	120.64
5	9513,2	ΠΕΡΑΜΑ	11730.5	14980.3	5–6	330.91
6	9513,2	ΠΕΡΑΜΑ	12034.2	15111.7	6–7	130.01
7	9513,2	ΠΕΡΑΜΑ	11988.2	15233.3		

ΖΩΝΗ Αβ

ΣΗΜΕΙΟ	ΔΙΑΓΡΑΜΜΑ	Φ.Χ.	ΣΥΝ/ΝΗ	ΣΥΝ/ΝΗ	ΑΠΟΣΤΑΣΗ ΜΕΤΑΞΥ ΣΗΜΕΙΩΝ	
α.α.	1:5000	1:50.000	Χ (Μ)	Ψ (Μ)	ΣΗΜΕΙΑ	ΑΠΟΣΤΑΣΗ (Μ)
8	9513,2	ΠΕΡΑΜΑ	11373.5	8– 9	919.45	
9	9513,2	ΠΕΡΑΜΑ	12244.2	14554.8	9–10	295.35
10	9513,2	ΠΕΡΑΜΑ	12004.6	14727.5	10–11	112.57
11	9513,2	ΠΕΡΑΜΑ	11904.5	14676.0	11–12	193.22
12	9513,2	ΠΕΡΑΜΑ	11711.4	14669.1	12–13	166.24
13	9513,2	ΠΕΡΑΜΑ	11578.3	14569.5	13–14	177.13
14	9513,2	ΠΕΡΑΜΑ	11402.1	14587.6	14–15	91.17
15	9513,2	ΠΕΡΑΜΑ	11323,1	14542,1	15–16	87.07
16	9513,2	ΠΕΡΑΜΑ	11349.1	14459.0	16–17	56.99
17	9513,2	ΠΕΡΑΜΑ	11338.5	14403.0	17– 8	147.80
8	9513,2	ΠΕΡΑΜΑ	11373.5	14259.4		

ΖΩΝΗ Βα

ΣΗΜΕΙΟ	ΔΙΑΓΡΑΜΜΑ	Φ.Χ.	ΣΥΝ/ΝΗ	ΣΥΝ/ΝΗ	ΑΠΟΣΤΑΣΗ ΜΕΤΑΞΥ ΣΗΜΕΙΩΝ	
α.α.	1:5000	1:50.000	Χ (Μ)	Ψ (Μ)	ΣΗΜΕΙΑ	ΑΠΟΣΤΑΣΗ (Μ)
7	9513,2	ΠΕΡΑΜΑ	11988.2	15233.3	7– 6	130.01
6	9513,2	ΠΕΡΑΜΑ	12034.2	15111.7	6–18	80.65
18	9513,2	ΠΕΡΑΜΑ	12061.2	15035.7	18–19	368.03
19	9513,2	ΠΕΡΑΜΑ	12410.5	15151.6	19–20	262.30
20	9513,2	ΠΕΡΑΜΑ	12288.5	15383.8	20–21	20.10
21	9513,2	ΠΕΡΑΜΑ	12268.5	15385.8		

ΖΩΝΗ Ββ

ΣΗΜΕΙΟ	ΔΙΑΓΡΑΜΜΑ	Φ.Χ.	ΣΥΝ/ΝΗ	ΣΥΝ/ΝΗ	ΑΠΟΣΤΑΣΗ ΜΕΤΑΞΥ ΣΗΜΕΙΩΝ	
α.α.	1:5000	1:50.000	Χ (Μ)	Ψ (Μ)	ΣΗΜΕΙΑ	ΑΠΟΣΤΑΣΗ (Μ)
10	9513,2	ΠΕΡΑΜΑ	12004.6	14727.5	10– 9	295.35
9	9513,2	ΠΕΡΑΜΑ	12244.2	14554.8	9–22	134.09
22	9513,2	ΠΕΡΑΜΑ	12367.8	14606.8	22–23	139.42
23	9513,2	ΠΕΡΑΜΑ	12491.4	14671.3	23–24	118.68
24	9513,2	ΠΕΡΑΜΑ	12609.0	14687.3	24–25	89.65
25	9513,2	ΠΕΡΑΜΑ	12676.5	14746.3	25–26	159.07
26	9513,2	ΠΕΡΑΜΑ	12595.0	14882.9	26–27	190.18
27	9513,2	ΠΕΡΑΜΑ	12507.0	15051.5	27–28	393.48
28	9513,2	ΠΕΡΑΜΑ	12150.2	14885.6	28–10	214.93
10	9513,2	ΠΕΡΑΜΑ	12004.6	14727.5		

ΖΩΝΗ Βγ

ΣΗΜΕΙΟ	ΔΙΑΓΡΑΜΜΑ	Φ.Χ.	ΣΥΝ/ΝΗ	ΣΥΝ/ΝΗ	ΑΠΟΣΤΑΣΗ ΜΕΤΑΞΥ ΣΗΜΕΙΩΝ	
α.α.	1:5000	1:50.000	Χ (Μ)	Ψ (Μ)	ΣΗΜΕΙΑ	ΑΠΟΣΤΑΣΗ (Μ)
15	9513,2	ΠΕΡΑΜΑ	11323.1	14542.1	15–14	91.17
14	9513,2	ΠΕΡΑΜΑ	11402.1	14587.6	14–13	177.13
13	9513,2	ΠΕΡΑΜΑ	11578.3	14569.5	13–12	166.24
12	9513,2	ΠΕΡΑΜΑ	11711.4	14669.1	12–11	193.22
11	9513,2	ΠΕΡΑΜΑ	11904.5	14676.0	11–10	112.57

ΣΗΜΕΙΟ α.α.	ΔΙΑΓΡΑΜΜΑ 1:5000	Φ.Χ. 1:50.000	ΣΥΝ/ΝΗ Χ (Μ)	ΣΥΝ/ΝΗ Ψ (Μ)	ΑΠΟΣΤΑΣΗ ΜΕΤΑΞΥ ΣΗΜΕΙΩΝ ΣΗΜΕΙΑ	ΑΠΟΣΤΑΣΗ (Μ)
10	9513,2	ΠΕΡΑΜΑ	12004.6	14727.5	10–29	48.79
29	9513,2	ΠΕΡΑΜΑ	11970.1	14762.0	29–30	38.04
30	9513,2	ΠΕΡΑΜΑ	11934.0	14750.0	30–31	79.63
31	9513,2	ΠΕΡΑΜΑ	11877.0	14805.6	31–32	307.73
32	9513,2	ΠΕΡΑΜΑ	11585.8	14706.1	32–33	73.94
33	9513,2	ΠΕΡΑΜΑ	11600.3	14633.6	33–34	131.00
34	9513,2	ΠΕΡΑΜΑ	11474.2	14598.1	34–35	40.71
35	9513,2	ΠΕΡΑΜΑ	11455.2	14634.1	35–36	148.04
36	9513,2	ΠΕΡΑΜΑ	11311.6	14598.1	36–15	57.17
15	9513,2	ΠΕΡΑΜΑ	11323.1	14542.1		

ΖΩΝΗ Βδ


ΣΗΜΕΙΟ α.α.	ΔΙΑΓΡΑΜΜΑ 1:5000	Φ.Χ. 1:50.000	ΣΥΝ/ΝΗ Χ (Μ)	ΣΥΝ/ΝΗ Ψ (Μ)	ΑΠΟΣΤΑΣΗ ΜΕΤΑΞΥ ΣΗΜΕΙΩΝ ΣΗΜΕΙΑ	ΑΠΟΣΤΑΣΗ (Μ)
37	9513,2	ΠΕΡΑΜΑ	11311.6	14503.6	37–38	93.41
38	9513,2	ΠΕΡΑΜΑ	11225.0	14468.6	38–39	52.79
39	9513,2	ΠΕΡΑΜΑ	11178.5	14493.6	39–40	101.87
40	9513,2	ΠΕΡΑΜΑ	11077.4	14481.1	40–41	187.95
41	9513,2	ΠΕΡΑΜΑ	10901.2	14415.7	41–42	139.07
42	9513,2	ΠΕΡΑΜΑ	10934.2	14280.6	42-43	138.07
43	9513,2	ΠΕΡΑΜΑ	11011.2	14166.0	43–44	122.91
44	9513,2	ΠΕΡΑΜΑ	11132.8	14183.9	44–45	147.80
45	9513,2	ΠΕΡΑΜΑ	11276.4	14218.9	45– 8	105.21
8	9513,2	ΠΕΡΑΜΑ	11373.5	14259.4	8–17	147.80
17	9513,2	ΠΕΡΑΜΑ	11338.5	14403.0	17–16	56.99
16	9513,2	ΠΕΡΑΜΑ	11349.1	14459.0	16–15	87.07
15	9513,2	ΠΕΡΑΜΑ	11323.1	14542.1	15–37	40.18
37	9513,2	ΠΕΡΑΜΑ	11311.6	14503.6		


ΥΠΟΜΝ

ΖΩΝΗ Α

ΖΩΝΗ Β

ΟΙΚΙΣΜΟΣ Σ
(ΥΦΙΣΤΑΜΕΝΟΣ

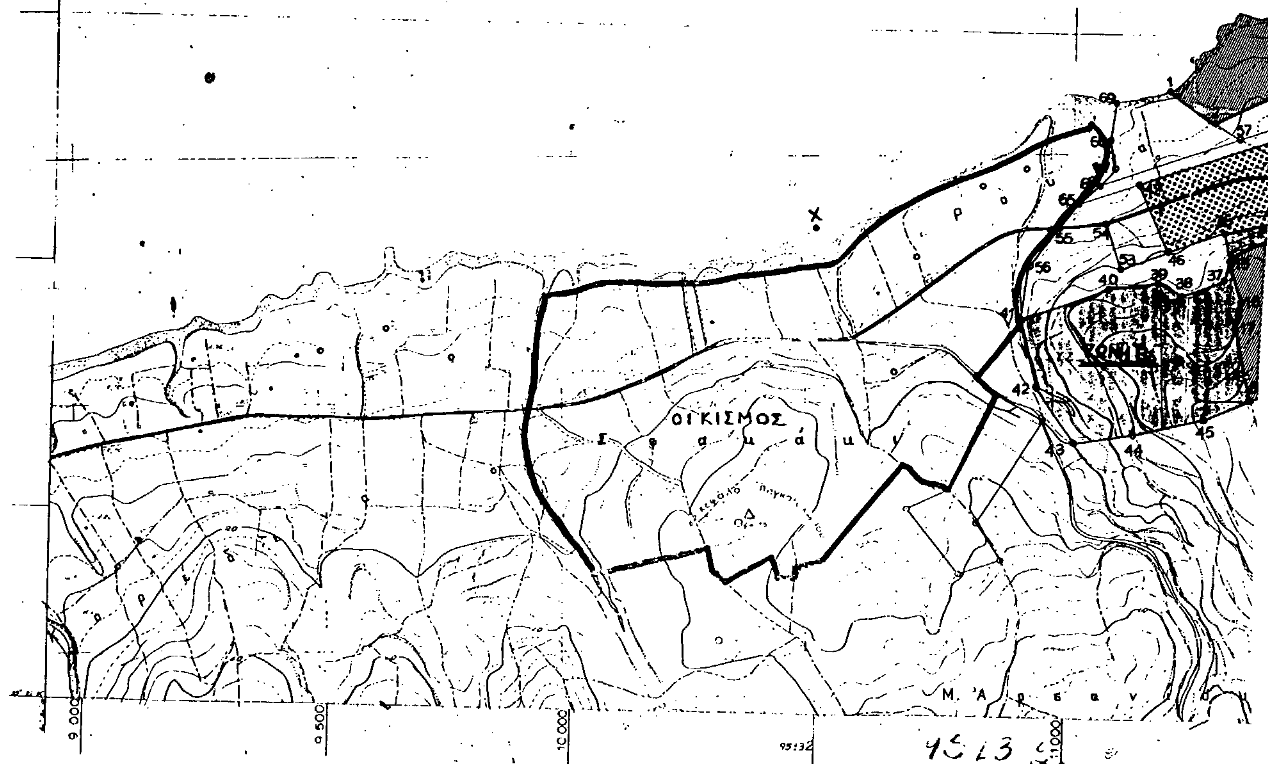

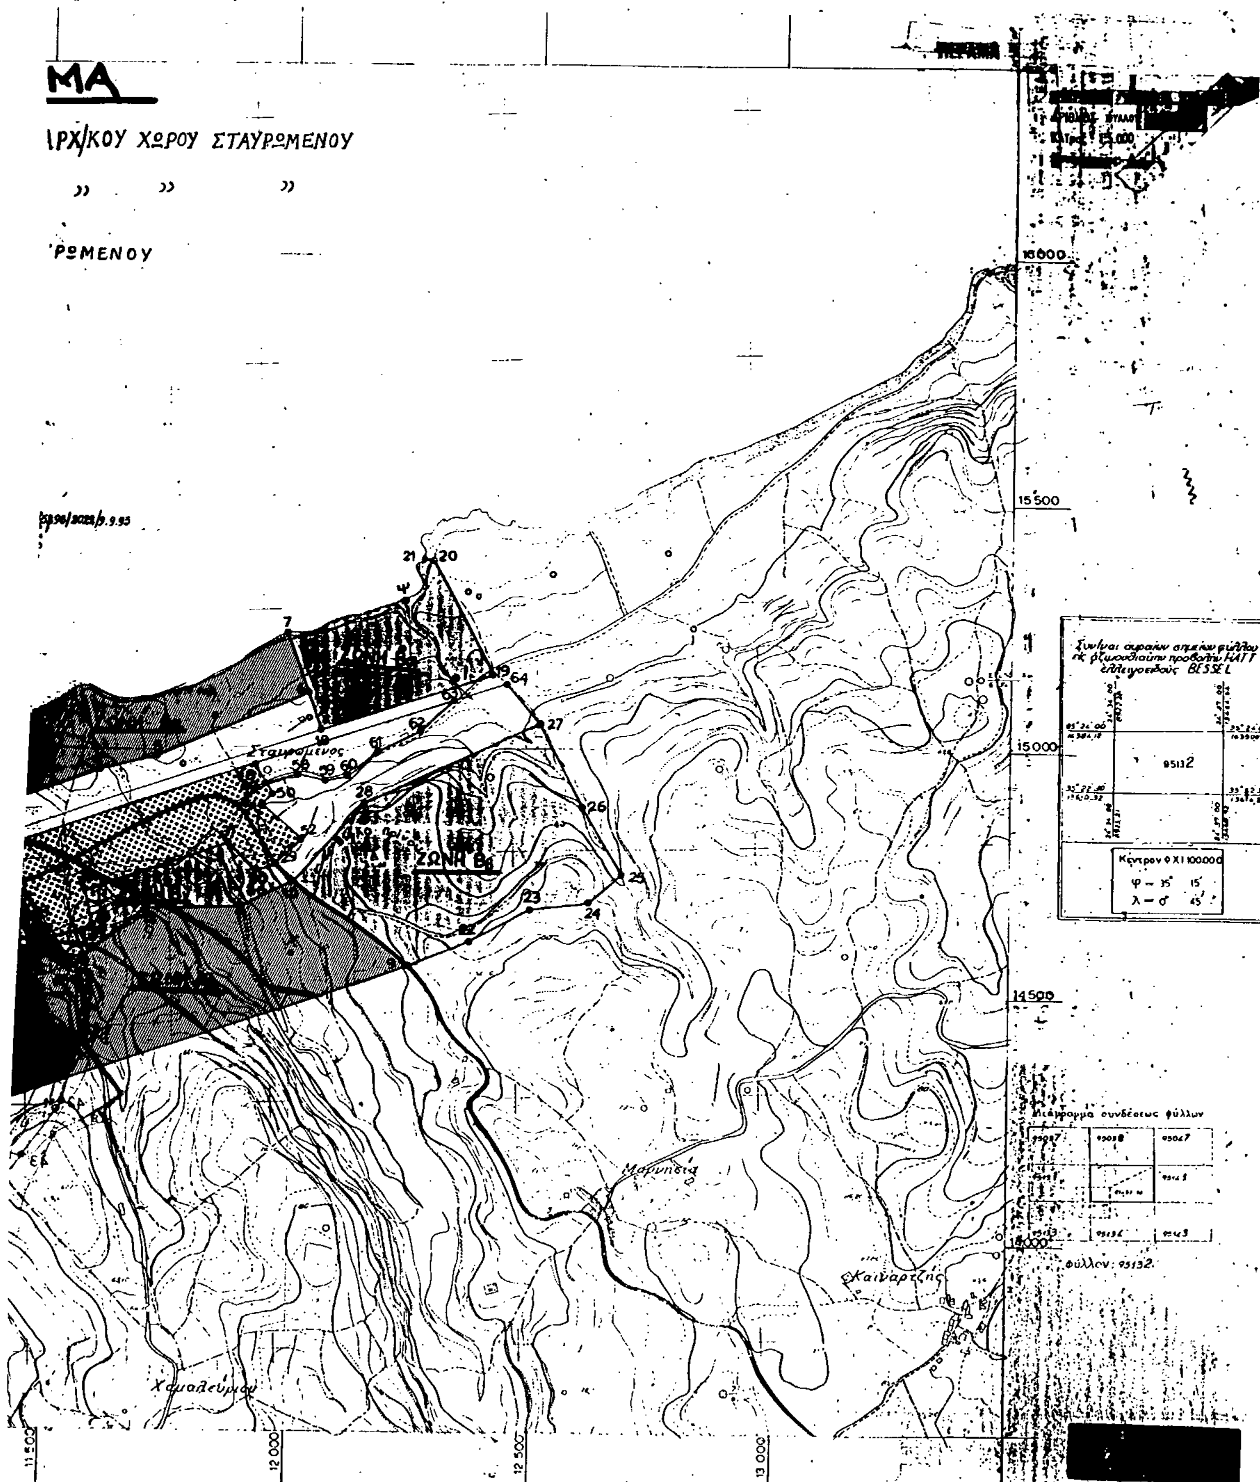
ΜΑ
ΙΡΧ/ΚΟΥ ΧΩΡΟΥ ΣΤΑΥΡΩΜΕΝΟΥ
» » »
ΡΩΜΕΝΟΥ
Σταυρωμένος
ΖΩΝΗ Β
16000
15500
15000
14500
14000
11500
12000
12500
13000
95132
Κέντρον Φ Χ Ι 100.000
φύλλον: 95132

Αριθ. ΥΠΠΟ/ΔΙΛΑΠ/Γ/2963/9902 (2)

Επέκταση χαρακτηρισμού και του περιβάλλοντος χώρου της χαρακτηρισμένης Ίωνος Βορρέ (ΥΑ 30284/2802/ 28.6.74, ΦΕΚ 716/Β/8.7.74) στα όρια ιδιοκτησίας του στην Παιανία.

Η ΥΠΟΥΡΓΟΣ ΠΟΛΙΤΙΣΜΟΥ

Έχοντας υπόψη:

1. Τις διατάξεις: α) του Ν. 1558/85 «περί Κυβέρνησης και Κυβερνητικών Οργάνων» που δημοσιεύθηκε στο ΦΕΚ 137/τΑ'/26.7.85.

β) Του άρθρου 52 του Ν. 5351/1932 «περί Αρχαιοτήτων».

γ) Του Ν. 1469/50 «περί προστασίας ειδικής κατηγορίας οικοδομημάτων και έργων τέχνης μεταγενεστέρων του 1830».

δ) Του Ν. 2039/92 «περί κύρωσης της Σύμβασης για την προστασία της αρχιτεκτονικής κληρονομιάς της Ευρώπης» (ΦΕΚ 61/Α/13.4.92).

ε) Του Π.Δ. 941/77 «περί Οργανισμού του ΥΠΠΕ».

στ) Του Ν. 1943/91 «περί εκσυγχρονισμού της οργάνωσης και λειτουργίας της Δημόσιας Διοίκησης, αναβάθμιση του προσωπικού της και άλλες συναφείς διατάξεις» που δημοσιεύθηκε στο ΦΕΚ 50/τΑ'/11.4.91.

2. Την απόφαση Υ 1968/8.1.93 «περί ανάθεσης αρμοδιοτήτων στην Υφυπουργό Πολιτισμού Καλλιόπη Α. Μπουρδάρα» η οποία δημοσιεύθηκε στο ΦΕΚ 3/Β/ 11.1.93.

3. Τη Διυπουργική απόφαση ΥΠΠΟ/ΓΝΟΣ/11536/ 10.3.92 «Παράλληλη άσκηση αρμοδιοτήτων από τον Υπουργό Πολιτισμού και τους Προϊσταμένους Υπηρεσιών του ιδίου Υπουργείου» (ΦΕΚ 210/τΒ/24.3.92).

4. Το Π.Δ. 161/26.4.84 (ΦΕΚ 54/Α/30.4.84) «περί ανακατανομής αρμοδιοτήτων των Υπουργείων ΥΠΠΕ-ΥΧΟΠ».

5. Όλα τα στοιχεία του φακέλου.

6. Την ομόφωνη γνωμοδότηση του Κεντρικού Συμβουλίου Νεωτ. Μνημείων με αριθμό 20/22.7.93, αποφασίζουμε:

Επεκτείνουμε τον χαρακτηρισμένο και στον περιβάλλοντα χώρο, του ήδη χαρακτηρισμένου συγκροτήματος του Μουσείου Βορρέ, στην Παιανία (ΥΑ 30284/2802/28.6.74 ΦΕΚ 716/τΒ'/18.7.74) στα όρια ιδιοκτησίας, διότι αποτελεί αναπόσπαστο τμήμα του όλου συγκροτήματος, με αξιόλογα αρχιτεκτονικά μέλη (πόρτες, βρύσες, πήλινα αγάλματα, υπέρθυρα κιγκλιδώματα κ.λπ.) προσαρμοσμένα αρμονικά σ' ένα πλούσιο φυσικό περιβάλλον.

Επίσης ορίζεται ζώνη προστασίας, σύμφωνα με το συνημμένο τοπογραφικό διάγραμμα και με τα στοιχεία (Α, Β, Γ, Δ, Ε, Ζ, Η, Θ, Ι, Κ, Λ, Μ, Ν, Ξ, Ο, Π, Ρ, Σ, Τ, Υ, Φ, Χ, Ψ, Ω, Α', Β', Γ', Δ', Ε', Ζ', Η', Θ', Ι', Κ', Λ', Μ', Ν', Ξ', Ο', Π') για την άνετη προσπέλαση και θέα προς το διατηρητέο συγκρότημα, με τις ιδιαίτερα αξιόλογες πολιτιστικές δραστηριότητες.

Η παρούσα απόφαση να δημοσιευθεί στην Εφημερίδα της Κυβερνήσεως.

Αθήνα, 29 Σεπτεμβρίου 1993

Η ΥΦΥΠΟΥΡΓΟΣ

ΚΑΛΛΙΟΠΗ Α. ΜΠΟΥΡΔΑΡΑ